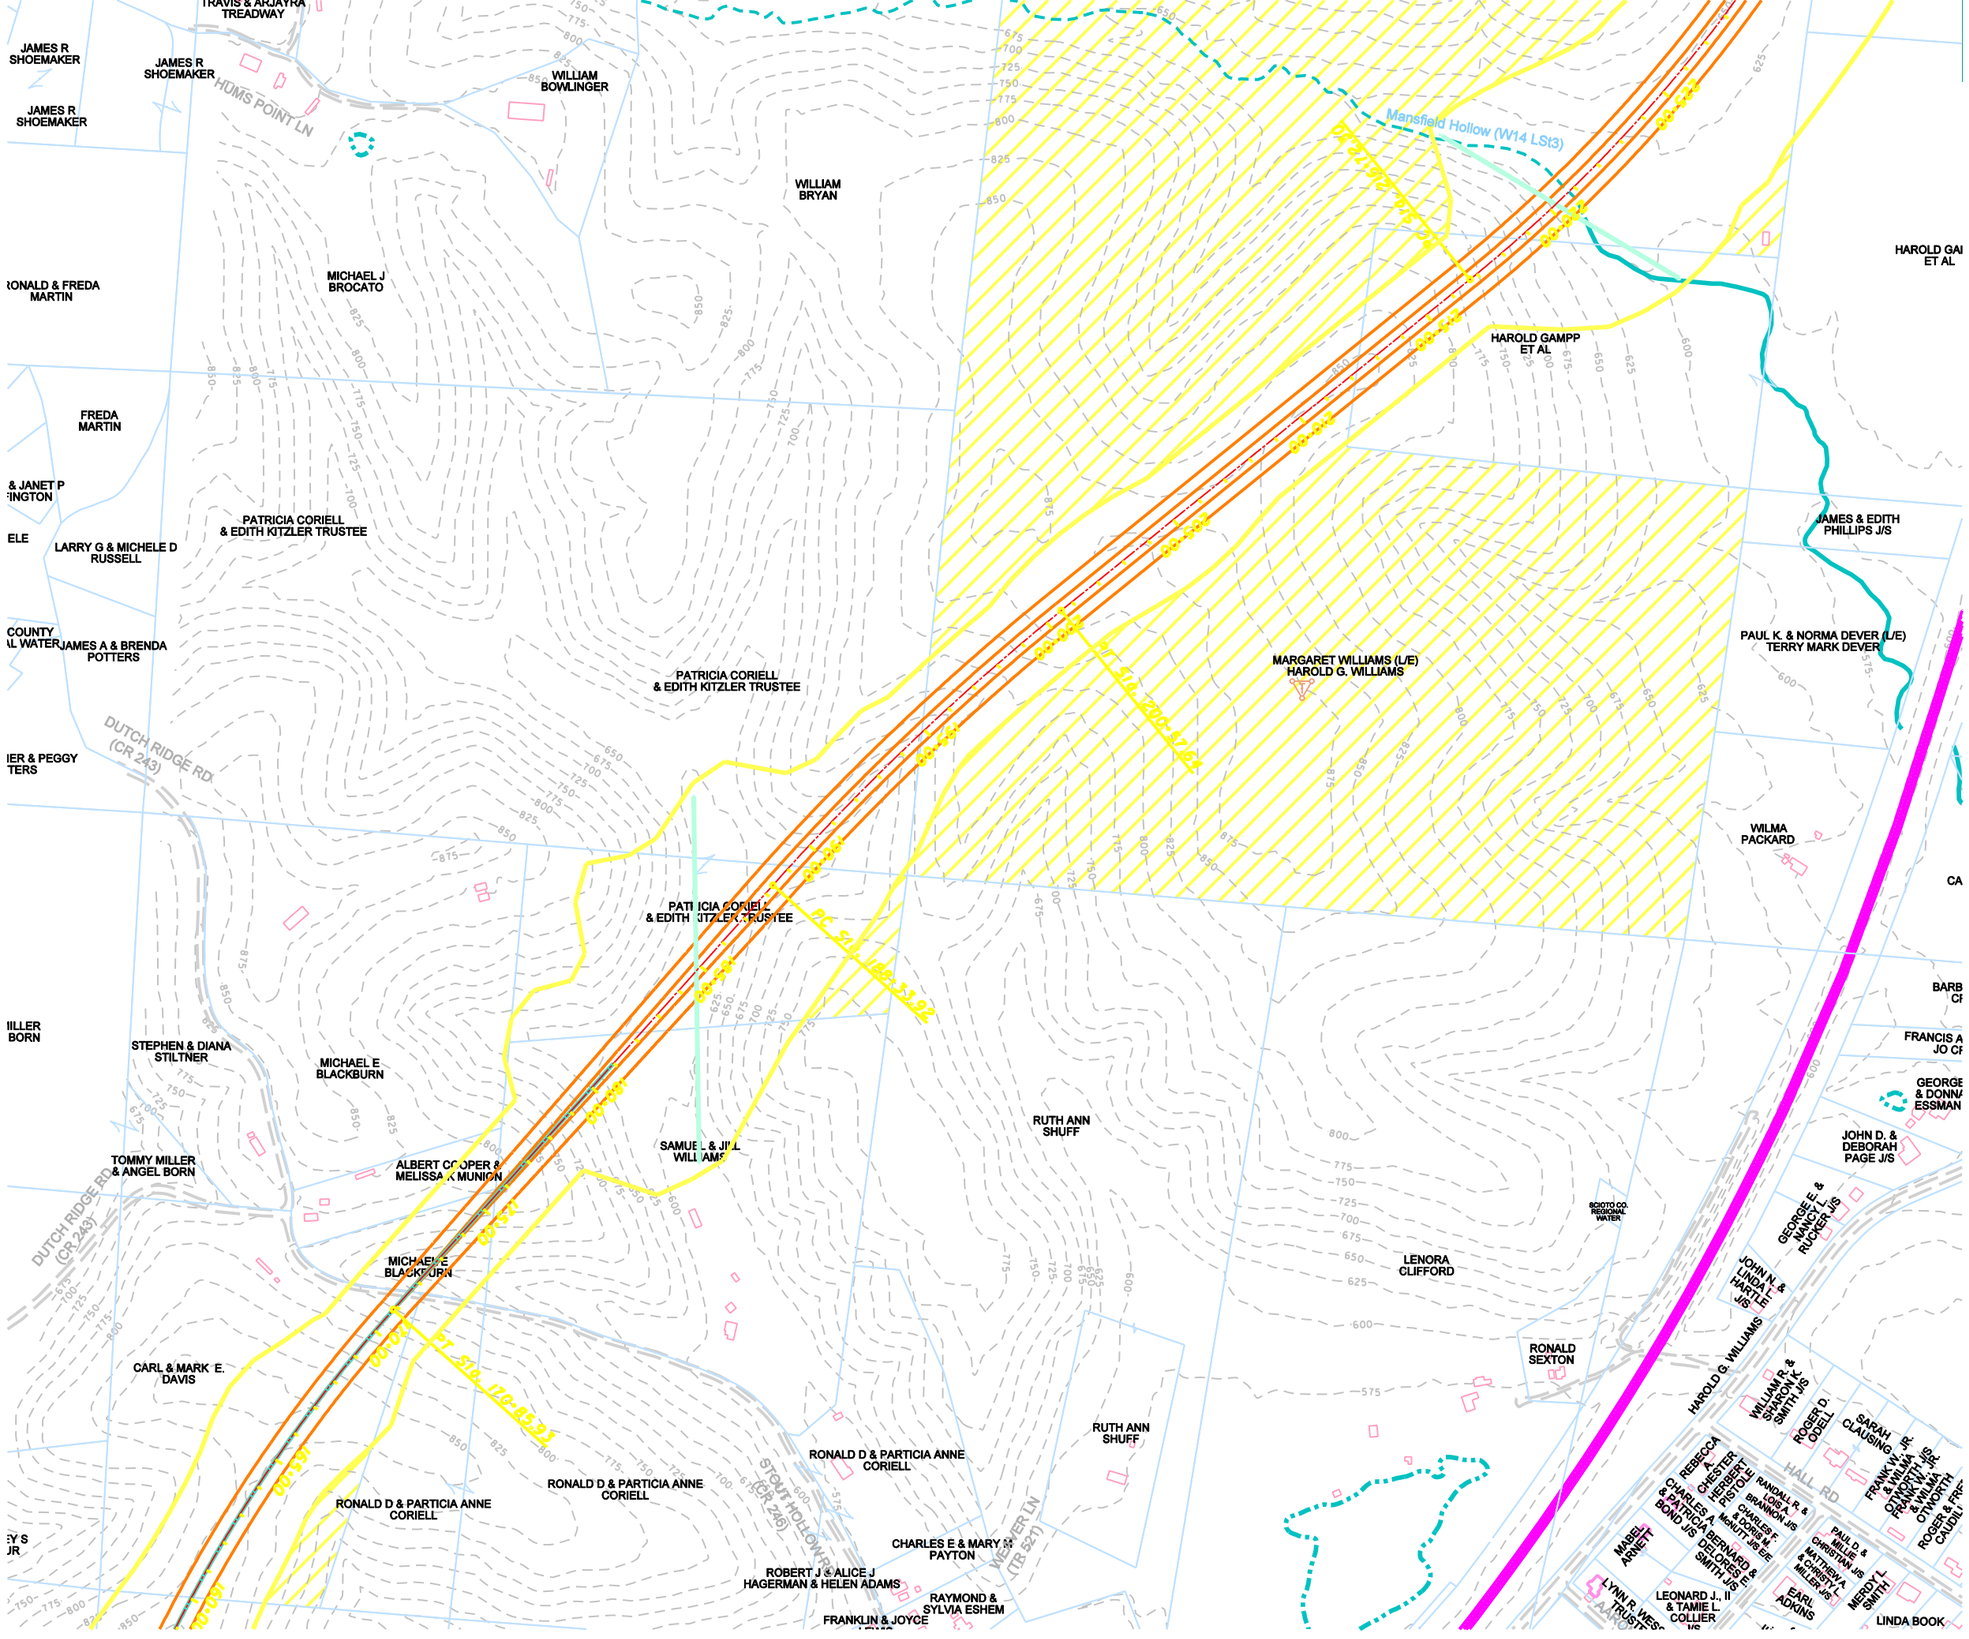
TRAVIS & ARJAYRA TREADWAY
JAMES R SHOEMAKER
JAMES R SHOEMAKER
JAMES R SHOEMAKER
HUMS POINT LN
WILLIAM BOWLINGER
WILLIAM BRYAN
Mansfield Hollow (W14 LSt3)
HAROLD GAI ET AL
RONALD & FREDA MARTIN
MICHAEL J BROCATO
HAROLD GAMPP ET AL
FREDA MARTIN
& JANET P INGTON
ELE
LARRY G & MICHELE D RUSSELL
PATRICIA CORIELL & EDITH KITZLER TRUSTEE
JAMES & EDITH PHILLIPS J/S
COUNTY L WATER
JAMES A & BRENDA POTTERS
PATRICIA CORIELL & EDITH KITZLER TRUSTEE
MARGARET WILLIAMS (L/E) HAROLD G. WILLIAMS
PAUL K. & NORMA DEVER (L/E) TERRY MARK DEVER
DUTCH RIDGE RD (CR 243)
IER & PEGGY TERS
WILMA PACKARD
CA
PATRICIA CORIELL & EDITH KITZLER TRUSTEE
BARB CF
IILLER BORN
STEPHEN & DIANA STILTNER
MICHAEL E BLACKBURN
FRANCIS A JO CF
GEORGE & DONNA ESSMAN
RUTH ANN SHUFF
JOHN D. & DEBORAH PAGE J/S
TOMMY MILLER & ANGEL BORN
ALBERT COOPER & MELISSA K MUNION
SAMUEL & JILL WILLIAMS
SCIOTO CO. REGIONAL WATER
GEORGE E. & NANCY L. RUCKER J/S
DUTCH RIDGE RD (CR 243)
MICHAEL E BLACKBURN
LENORA CLIFFORD
JOHN N. & LINDA HARTLEY J/S
HAROLD G. WILLIAMS
CARL & MARK E. DAVIS
RONALD SEXTON
WILLIAM R. & SHARON K. SMITH J/S
ROGER D. ODELL
SARAH CLAUSING JR.
RUTH ANN SHUFF
RONALD D & PARTICIA ANNE CORIELL
HALL RD
RONALD D & PARTICIA ANNE CORIELL
RONALD D & PARTICIA ANNE CORIELL
STOUT HOLLOW (CR 246)
REBECCA A. CHESTER HERBERT PISTOLU
RANDALL R. & LOIS A. BRANNON J/S
CHARLES & PATRICIA A. BOND J/S
CHARLES F. & DORIS E. McNUTT J/S E/E
MABEL ARNETT
BERNARD & DELORES J. SMITH J/S
PAUL D. & MILLIE CHRISTIAN J/S
MATHEW A. & CHRISTY L. MILLER J/S
MERDY L. SMITH
LINDA BOOK
LYNN R. WESTON TRUSTEE
LEONARD J., II & TAMIE L. COLLIER J/S
EARL ADKINS
CHARLES E & MARY M PAYTON
ROBERT J & ALICE J HAGERMAN & HELEN ADAMS
RAYMOND & SYLVIA ESHEM
FRANKLIN & JOYCE
MEYER LN (TB 521)