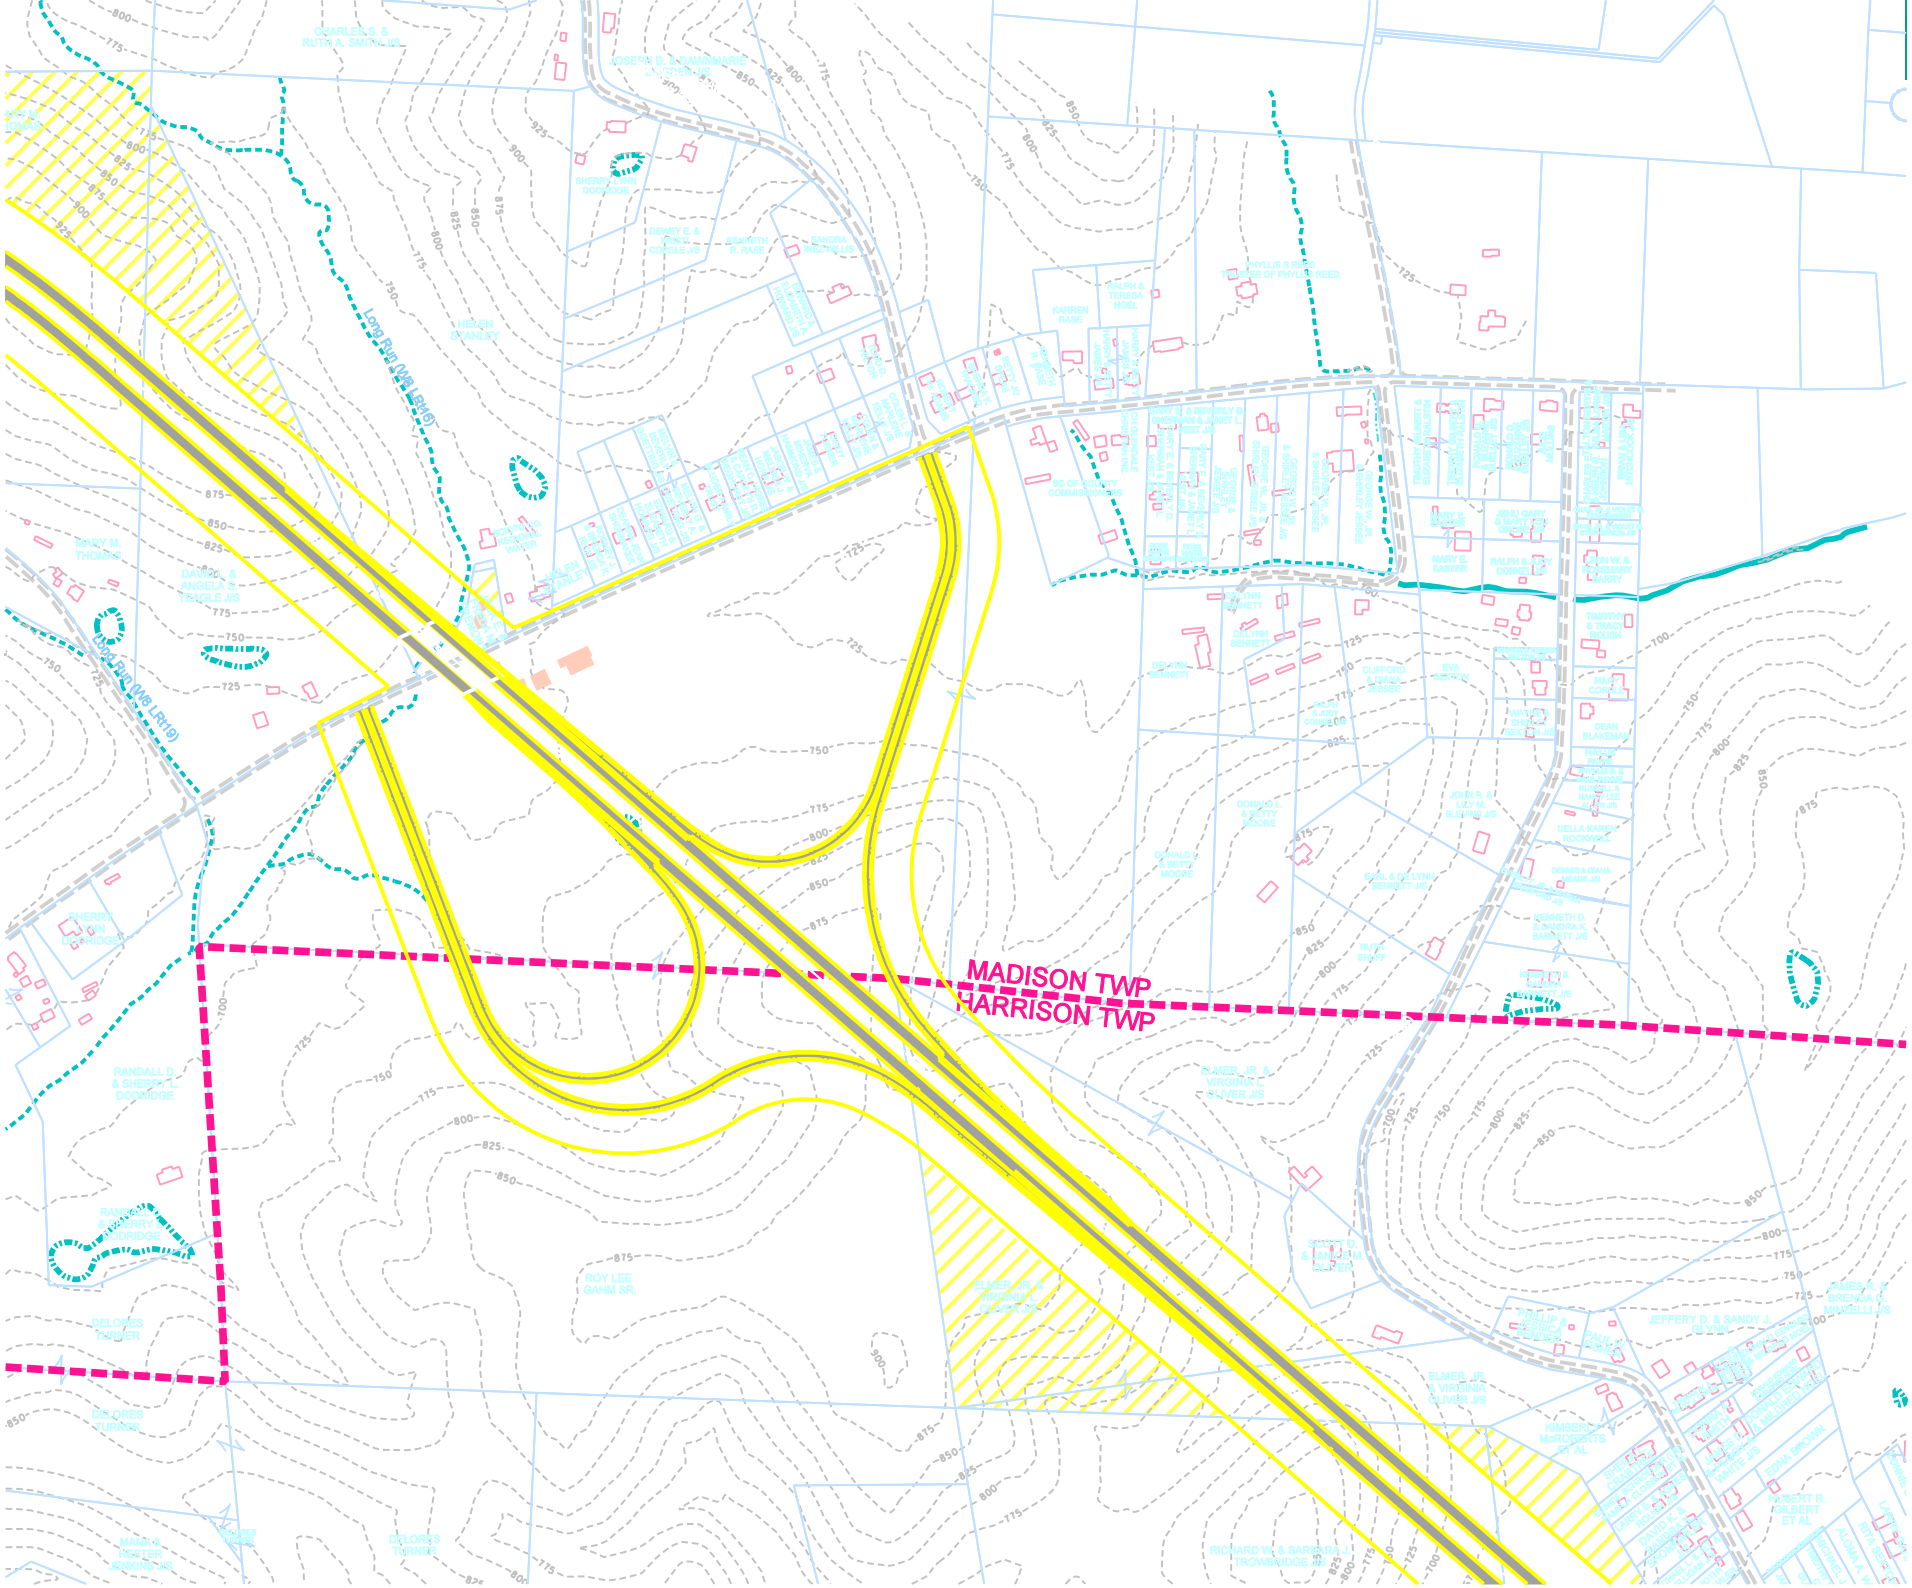
MADISON TWP
HARRISON TWP
Long Run (WB LR19)
Long Run (WB LR19)
CHARLES S. & RUTH A. SMITH J/S
JOSEPH D. & DAWNMARIE
SHERRY DODRIDGE
DEWEY E. & ANNA D. TEAGLE J/S
KENNETH R. RABE
SANDRA
HELEN STANLEY
KARREN RABE
RALPH & TERESA NOEL
PHYLLIS S REED TRUSTEE OF PHYLLIS REED
BD OF COUNTY COMMISSIONERS
TERRY M. THOMAS
DANIEL & ANGELA S. TEAGLE J/S
DELYNN BENNETT
MARY E. BAXTER
RALPH A. & CONNIE L.
JOHN W. & MARY
TIMOTHY & TRACY
DEAN BLAKEMAN
MAX CORNELL
DONALD L. & BETTY MOORE
JOHN R. & LILY M. BLEVINS J/S
DELLA KARES ROCKWELL
DENNIS & DIANA MOORE J/S
EARL & DELYNN BENNETT J/S
KENNETH D. & SANDRA K. BARNETT J/S
SHERRY & JOHN DODRIDGE
RANDALL D. & SHERRY L. DODRIDGE
ELMER JR. & VIRGINIA L. OLIVER J/S
ROY LEE GAHM SR.
DELORES TURNER
JEFFERY D. & SANDY J.
KIMBERLY MERCER ET AL
ELMER JR. & VIRGINIA OLIVER J/S
EDNA BRONNA
HUBERT R. KOLBERT ET AL
RICHARD W. & BARBARA J. TROWBRIDGE
MARK & HESTER JENKINS