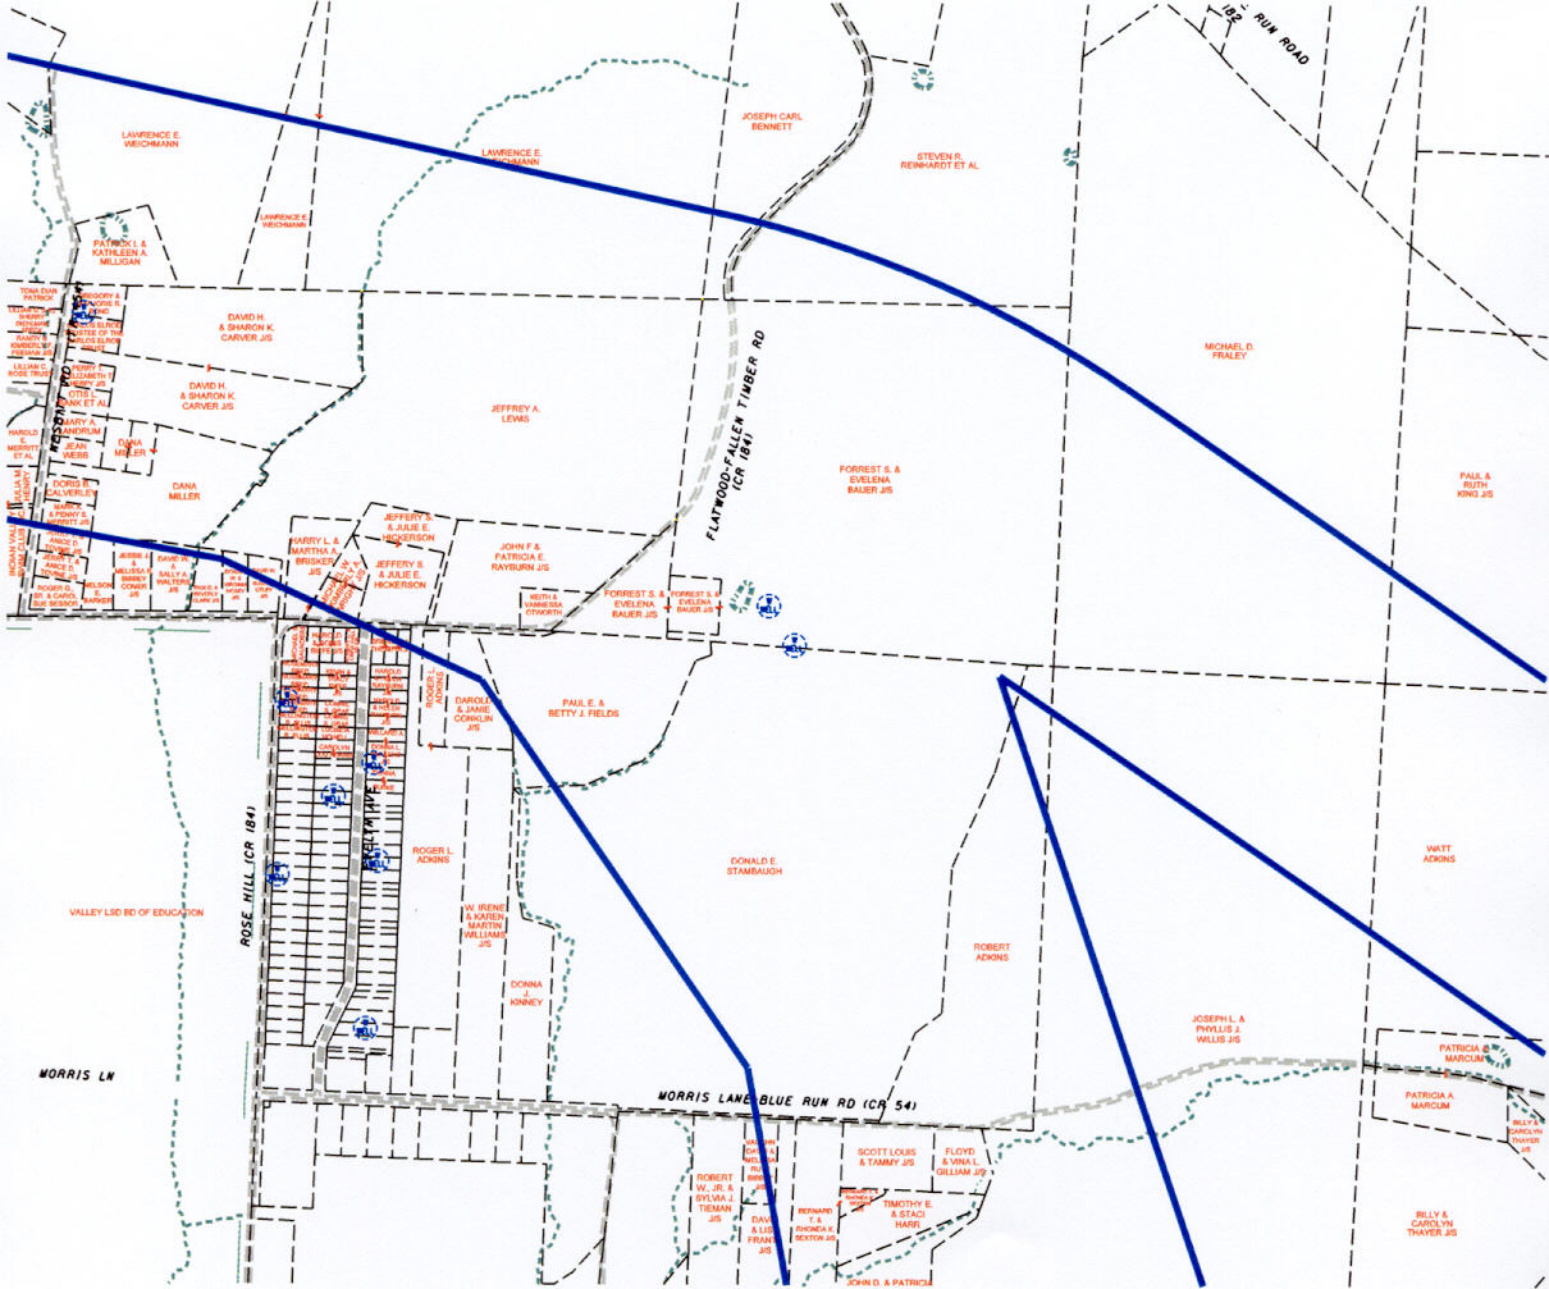
LAWRENCE E. WEICHMANN
LAWRENCE E. WEICHMANN
LAWRENCE E. WEICHMANN
JOSEPH CARL BENNETT
STEVEN R. REINHARDT ET AL
PATRICK L. & KATHLEEN A. MILLIGAN
DAVID H. & SHARON K. CARVER J/S
DAVID H. & SHARON K. CARVER J/S
JEFFREY A. LEWIS
FLATWOOD-FALLEN TIMBER RD (CR 184)
FORREST S. & EVELENA BAUER J/S
MICHAEL D. FRALEY
PAUL & RUTH KING J/S
DANA MILLER
DANA MILLER
JEFFERY S. & JULIE E. HICKERSON
JEFFERY S. & JULIE E. HICKERSON
HARRY L. & MARTHA A. BRISKER J/S
JOHN F. & PATRICIA E. RAYBURN J/S
FORREST S. & EVELENA BAUER J/S
FORREST S. & EVELENA BAUER J/S
PAUL E. & BETTY J. FIELDS
DAROLD & JANIE CONKLIN J/S
ROGER L. ADKINS
ROSE HILL (CR 184)
DONALD E. STAMBAUGH
WATT ADKINS
VALLEY LSD BD OF EDUCATION
W. IRENE & KAREN MARTIN WILLIAMS J/S
DONNA J. KINNEY
ROBERT ADKINS
JOSEPH L. & PHYLLIS J. WILLIS J/S
PATRICIA & MARCUM
PATRICIA A. MARCUM
MORRIS LN
MORRIS LANE BLUE RUN RD (CR 54)
SCOTT LOUIS & TAMMY J/S
FLOYD & VINA L. GILLIAM J/S
ROBERT W., JR. & SYLVIA J. TIEMAN J/S
TIMOTHY E. & STACI HARR
BILLY & CAROLYN THAYER J/S
BILLY & CAROLYN THAYER J/S