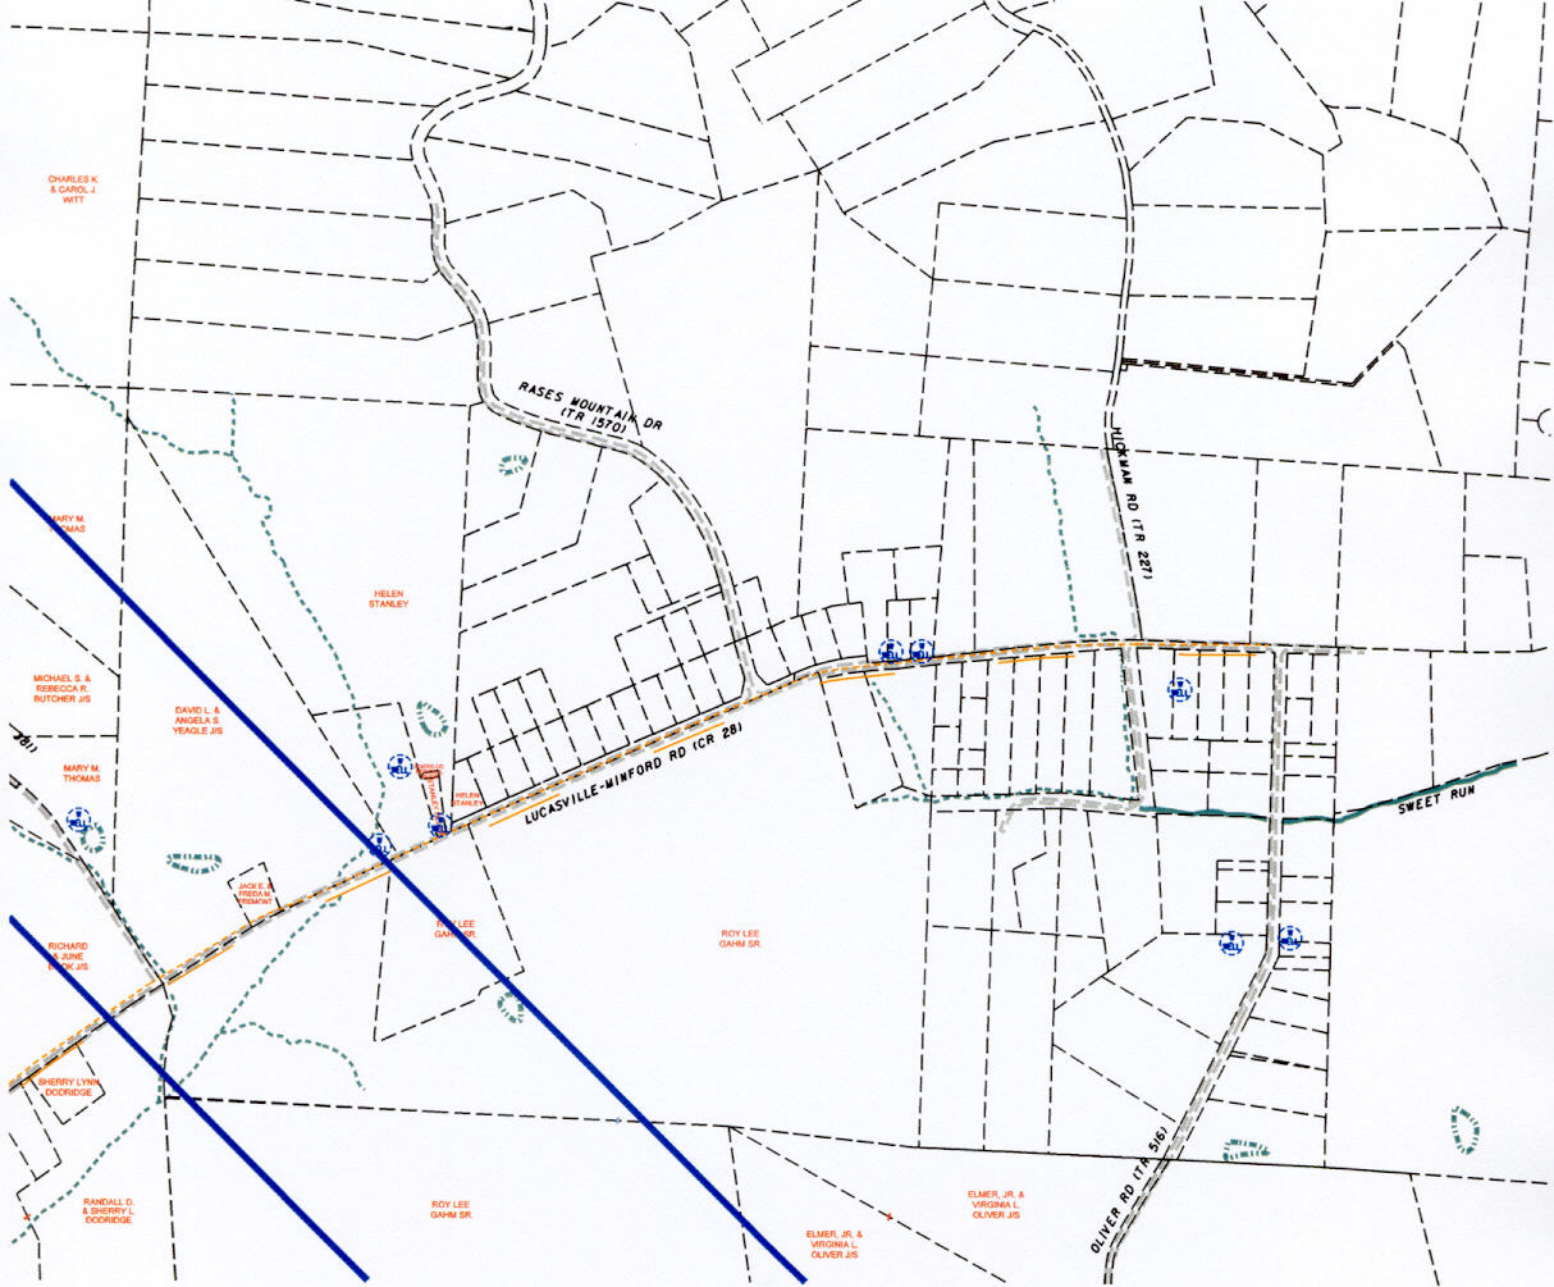
CHARLES K. & CAROL J. WITT
RASES MOUNTAIN DR (TR 1570)
HICKMAN RD (TR 227)
MARY M. THOMAS
HELEN STANLEY
MICHAEL S. & REBECCA R. BUTCHER J/S
DAVID L. & ANGELA S. YEAGLE J/S
MARY M. THOMAS
LUCASVILLE-MINFORD RD (CR 28)
SWEET RUN
JACK E. & FREDA G. FREMONT
ROY LEE GAHM SR.
ROY LEE GAHM SR.
RICHARD & JUNE BLACK J/S
SHERRY LYNN DOORIDGE
RANDALL D. & SHERRY L. DOORIDGE
ROY LEE GAHM SR.
ELMER, JR. & VIRGINIA L. OLIVER J/S
ELMER, JR. & VIRGINIA L. OLIVER J/S
OLIVER RD (TR 515)