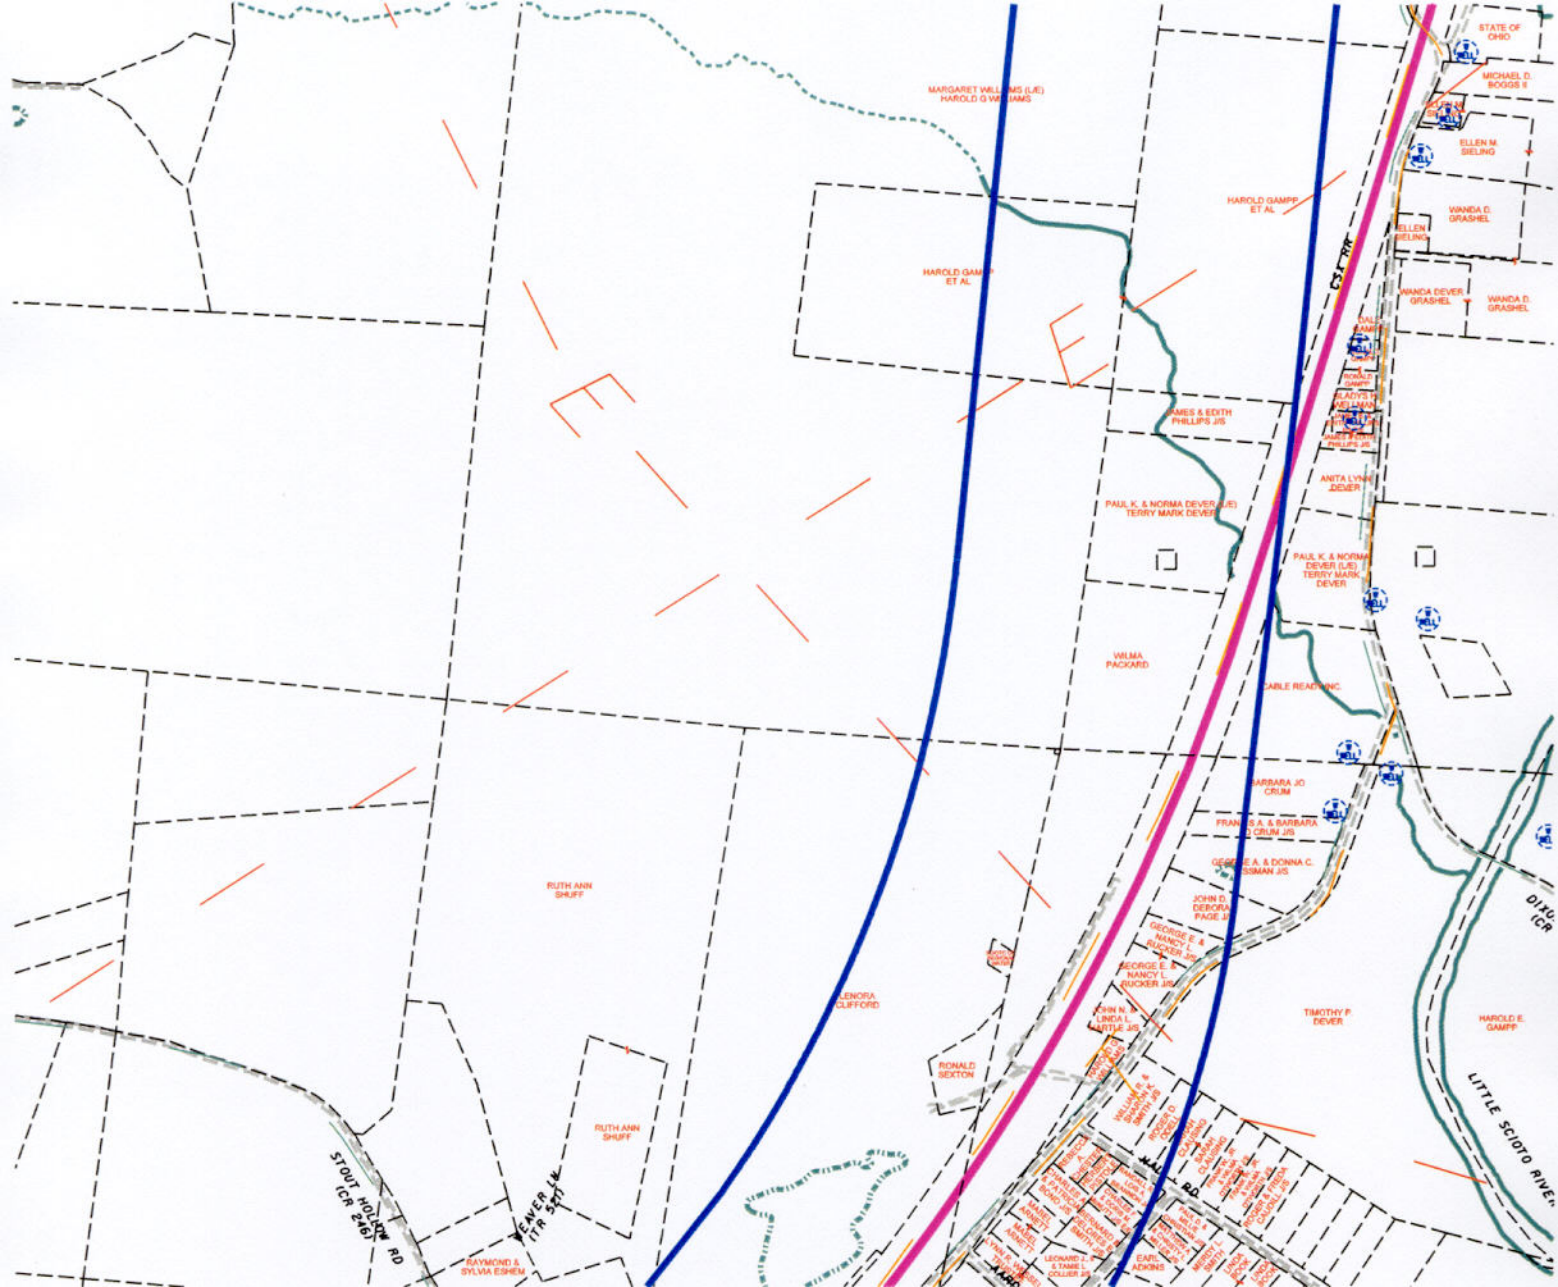
STATE OF OHIO
MICHAEL D. BOGGS II
ELLEN M. BIELING
WANDA D. GRASHEL
ELLEN BIELING
WANDA DEVER GRASHEL
WANDA D. GRASHEL
HAROLD GAMPP ET AL
HAROLD GAMPP ET AL
MARGARET WILLIAMS (LIE) HAROLD G WILLIAMS
CSX RR
JAMES & EDITH PHILLIPS J/S
ANITA LYNN DEVER
PAUL K. & NORMA DEVER (LIE) TERRY MARK DEVER
PAUL K. & NORMA DEVER (LIE) TERRY MARK DEVER
WILMA PACKARD
CABLE READY INC.
BARBARA JO CRUM
FRANK S. & BARBARA J. CRUM J/S
GEORGE A. & DONNA C. BISSMAN J/S
JOHN D. DEBORAH PAGE J/S
GEORGE E. & NANCY L. RUCKER J/S
GEORGE E. & NANCY L. RUCKER J/S
JOHN N. & LINDA L. HARTLE J/S
TIMOTHY P. DEVER
HAROLD E. GAMPP
LITTLE SCIOTO RIVER
RUTH ANN SHUFF
RUTH ANN SHUFF
LENORA CLIFFORD
RONALD SEXTON
STOUT HOLLOW RD (CR 246)
WEAVER LN (TR 527)
RAYMOND & SYLVIA ESHEM
EARL & ADKINS